

Projekt

z dnia 20 sierpnia 2025 r.

Zatwierdzony przez

.....

**UCHWAŁA NR ...../ 2025  
RADY GMINY MNIÓW**

z dnia 22 sierpnia 2025 r.

**w sprawie wyrażenia zgody na przejęcie w zarządzanie odcinka drogi powiatowej  
w miejscowości Cierchy na czas realizacji inwestycji „Przebudowa drogi powiatowej  
Nr 1383T w km od 6+381,00 do km 7+150,00 polegająca na budowie chodnika”**

Na podstawie art. 8 ust. 2a, art. 10 ust. 1 oraz art. 18 ust. 2 pkt. 11 ustawy z dnia 8 marca 1990 r. o samorządzie gminnym ( t.j. Dz. U. z 2024 r. poz. 1465 ze zm.) oraz art. 19 ust. 4 ustawy z dnia 21 marca 1985 r. o drogach publicznych ( t.j. Dz. U. z 2025 r. poz. 889) Rada Gminy Mniów uchwala, co następuje:

- § 1.** Wyraża się zgodę na przejęcie w zarządzanie odcinka drogi powiatowej w miejscowości Cierchy na czas realizacji inwestycji „Przebudowa drogi powiatowej Nr 1383T w km od 6+381,00 do km 7+150,00 polegająca na budowie chodnika”. Przebieg i lokalizację drogi przedstawia załącznik graficzny.
- § 2.** 1. Szczegółowe warunki w zakresie przejęcia zarządzania odcinkiem drogi powiatowej zostaną określone w porozumieniu zawartym pomiędzy stronami.  
2. Porozumienie, o którym mowa w ust. 1 podlega publikacji w Dzienniku Urzędowym Województwa Świętokrzyskiego.
- § 3.** Wykonanie uchwały powierza się Wójtowi Gminy Mniów.
- § 4.** Uchwała wchodzi w życie z dniem podjęcia.

**PODINSPEKTOR**  
ds. komunikacji i dróg  
*Agnieszka Górecka*

*inż. Kamil Olejarz*  
*Olejarz*  
Zastępca Kierownika referatu  
gospodarki komunalnej, planowania  
przestrzennego, inwestycji i budownictwa

**RADCA PRAWNY**  
**BEATA CEDRO-ŁOSAK**  
*KL-998*

**WÓJT**  
*Piotr Wilczak*

### Uzasadnienie


Zgodnie z treścią art. 8 ust. 2a ustawy z dnia 8 marca 1990 r. o samorządzie gminnym Gmina może wykonywać zadania z zakresu właściwości powiatu oraz zadania z zakresu właściwości województwa na podstawie porozumień z tymi jednostkami samorządu terytorialnego. Gmina Mniów zamierza złożyć wniosek do ogłoszonego przez Wojewodę Świętokrzyskiego naboru wniosków o dofinansowanie w ramach Rządowego Funduszu Rozwoju Dróg na 2026r. na roboty w obrębie drogi powiatowej Nr 1383T w msc. Cierchy w zakresie jej przebudowy i budowy chodnika. Konieczne jest zatem pozyskanie prawa do dysponowania nieruchomością na cele budowlane. Zasadne jest zatem podjęcie niniejszej uchwały.


*inż. Kamil Olejarz*  
*Olejarz*  
Zastępca Kierownika referatu  
gospodarki komunalnej, planowania  
przestrzennego, inwestycji i budownictwa

W P L Y N Ę Ł O

dnia 2025-08-21

Podpis *[signature]*

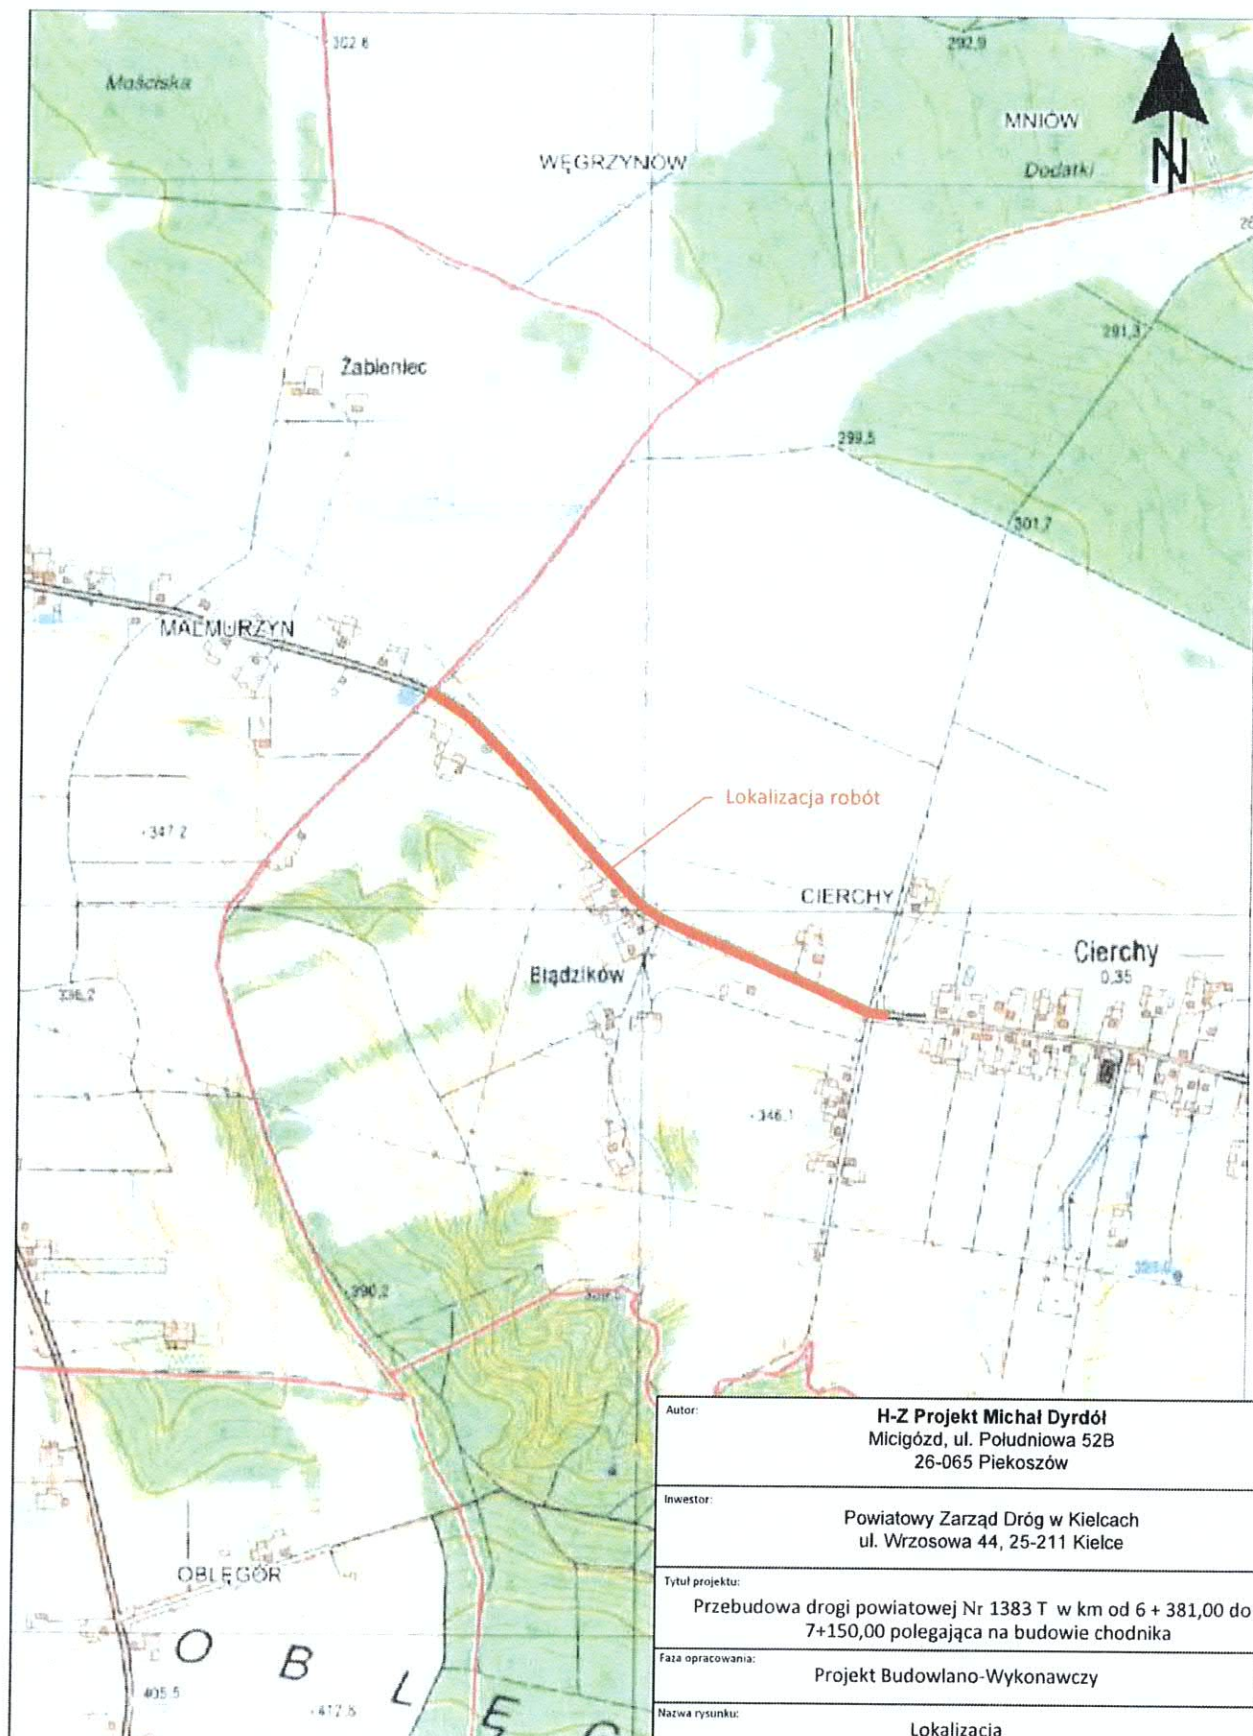
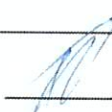
|   |                         |   |                             |
|---|-------------------------|---|-----------------------------|
| <b>Autor:</b><br><b>H-Z Projekt Michał Dyrdół</b><br>Micigózd, ul. Południowa 52B<br>26-065 Piekoszków                           |                         |   |                             |
| <b>Inwestor:</b><br>Powiatowy Zarząd Dróg w Kielcach<br>ul. Wrzosowa 44, 25-211 Kielce                                           |                         |   |                             |
| <b>Tytuł projektu:</b><br>Przebudowa drogi powiatowej Nr 1383 T w km od 6 + 381,00 do km 7+150,00 polegająca na budowie chodnika |                         |   |                             |
| <b>Faza opracowania:</b><br>Projekt Budowlano-Wykonawczy                                                                         |                         |   | <b>Skala:</b><br>1 : 10 000 |
| <b>Nazwa rysunku:</b><br>Lokalizacja                                                                                             |                         |   | <b>Nr rysunku:</b><br>1     |
| <b>Projektant:</b><br>mgr inż. Michał Dyrdół<br>SWK/0067/PBD/17                                                                  | <b>Data:</b><br>05.2024 | <b>Podpis:</b>  | <b>Nr rysunku:</b><br>1     |
| <b>Asystent projektanta:</b>   |                         |   |                             |